

道路总平面图


K0+000~K1+598.606

第 1 页 共 1 页



<p>西桥设计 工程设计市政行业乙级</p>	<p>地址: 贵州省安顺市经济开发区 屯溪村组团 陈桥路510-514号 西桥设计有限公司 资质证书编号: A252031893</p>	备注	建设单位 建设单位 CHONGCHEN LTD	景宁县下景桥镇人民政府	项目名称 PROJECT NAME	林芝市察雅县下景桥镇 日玛等村基础设施提升项目	图名 DRAWING TITLE	道路总体平面设计图	专业负责 DESIGNER	项目负责 PROJECT MANAGER	审核 CHECKER	审批 APPROVER	版次 VERSION	日期 DATE	日期 DATE
	<p>景宁县下景桥镇人民政府</p>	<p>林芝市察雅县下景桥镇 日玛等村基础设施提升项目</p>	<p>道路总体平面设计图</p>	<p>专业负责 DESIGNER</p>	<p>项目负责 PROJECT MANAGER</p>	<p>审核 CHECKER</p>	<p>审批 APPROVER</p>	<p>版次 VERSION</p>	<p>日期 DATE</p>	<p>日期 DATE</p>					

第1页 共2页
道路工程

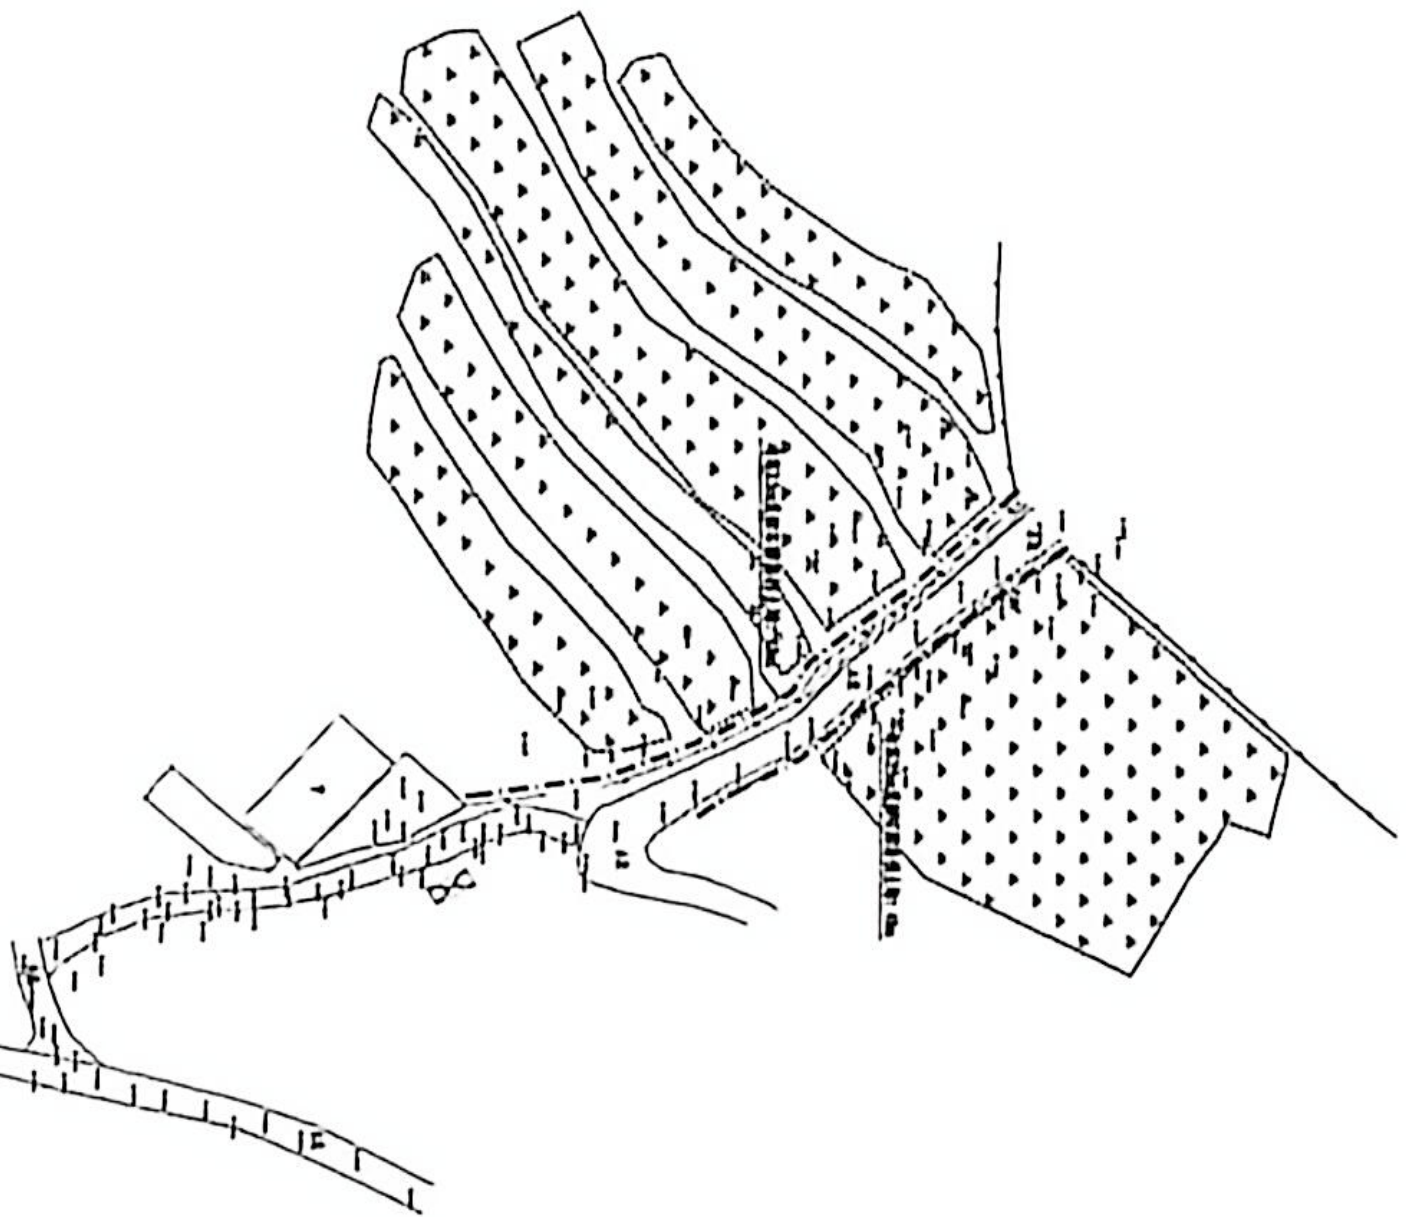

- 挡土墙
- 盖板沟
- 阴影 硬化或绿化


附注:

1. 本图比例为1:1000.
2. 本图坐标系采用2000坐标系, 高程系采用国家85高程系.

贵州省建设工程设计出图专用章
西桥设计有限公司
资质等级范围: 市政行业乙级
证书编号: A252031833 有效期至: 2029年10月8日

<p>西桥设计 工程设计注册行业乙级</p>	地址: 贵州省贵阳市综合保税区 电商科创园 B栋6楼610-51号 西桥设计有限公司 资质证书编号: A252031833	备注	建设单位	项目名称	图名	道路平面设计图	设计	专业负责	审核	审核	日期
	合同编号 (11000000000000000000)	黔东南州人民政府	黔东南州人民政府	林芝市察隅县下察隅镇具 日玛察村基础设施提升项目	道路平面设计图	设计 审核 专业负责 审核 审核 日期	审核 审核 审核 日期	日期 2026.06			

道路总平面图

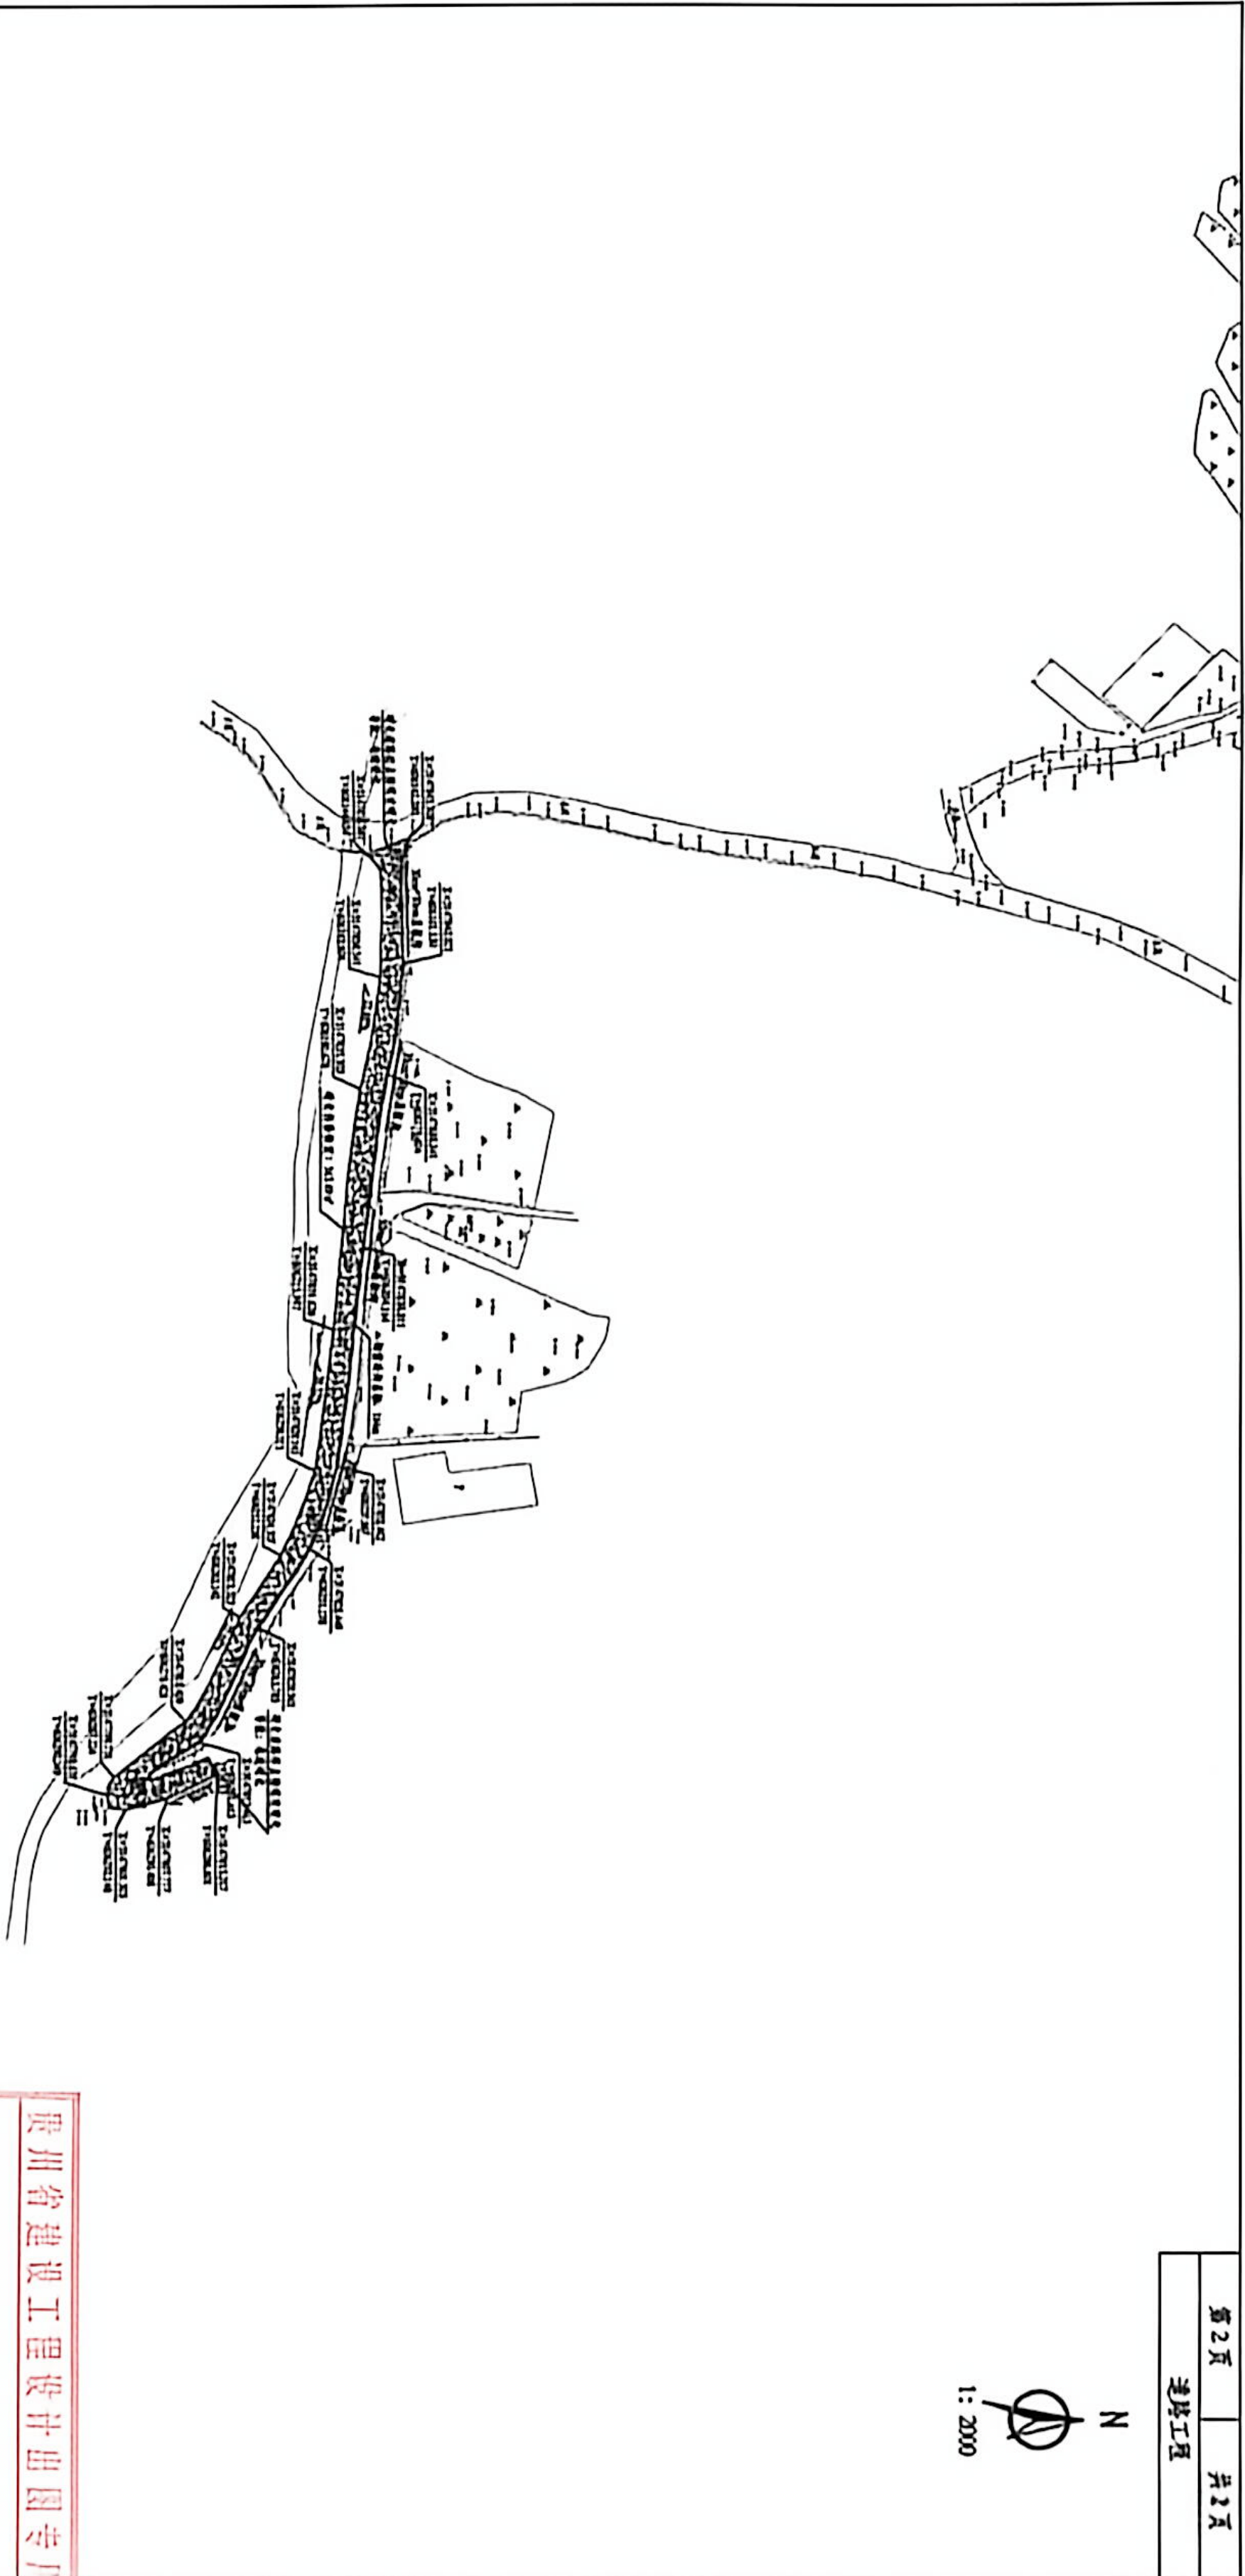


第 2 页 共 2 页
道路工程

N
1: 2000


- 指土墙
 - 盖板沟
 - ⊗ 硬化破除恢复
- 附注:
1. 本图比例为1:1000.
 2. 本图坐标系采用2000坐标系, 高程系采用国家85高程系.

贵州省建设工程设计出图专用章
西桥设计有限公司
资质等级范围: 市政行业乙级
证书编号: A252031693 审核日期: 2025年10月3日

 西桥设计 工程设计非行政许可行业乙级	地址: 贵州省贵安新区综合保税区 电商科创园 B栋6楼610-51号 西桥设计有限公司 资质证书编号: A252031693	备注	建设单位 CONTRACT UNIT	项目名称 PROJECT	进路平面设计图	设计 DESIGNER	专业负责人 PROFESSIONAL RESPONSIBLE	审核 CHECKED	图别 DRAWING TYPE	日期 DATE	图号 DRAWING NO.
	贵州省贵安新区综合保税区 电商科创园 B栋6楼610-51号 西桥设计有限公司 资质证书编号: A252031693	寨阳县下寨镇镇人民政府	寨阳县下寨镇镇人民政府	寨阳县下寨镇镇人民政府	寨阳县下寨镇镇人民政府	寨阳县下寨镇镇人民政府	寨阳县下寨镇镇人民政府	寨阳县下寨镇镇人民政府	寨阳县下寨镇镇人民政府	寨阳县下寨镇镇人民政府	寨阳县下寨镇镇人民政府



道路总平面图

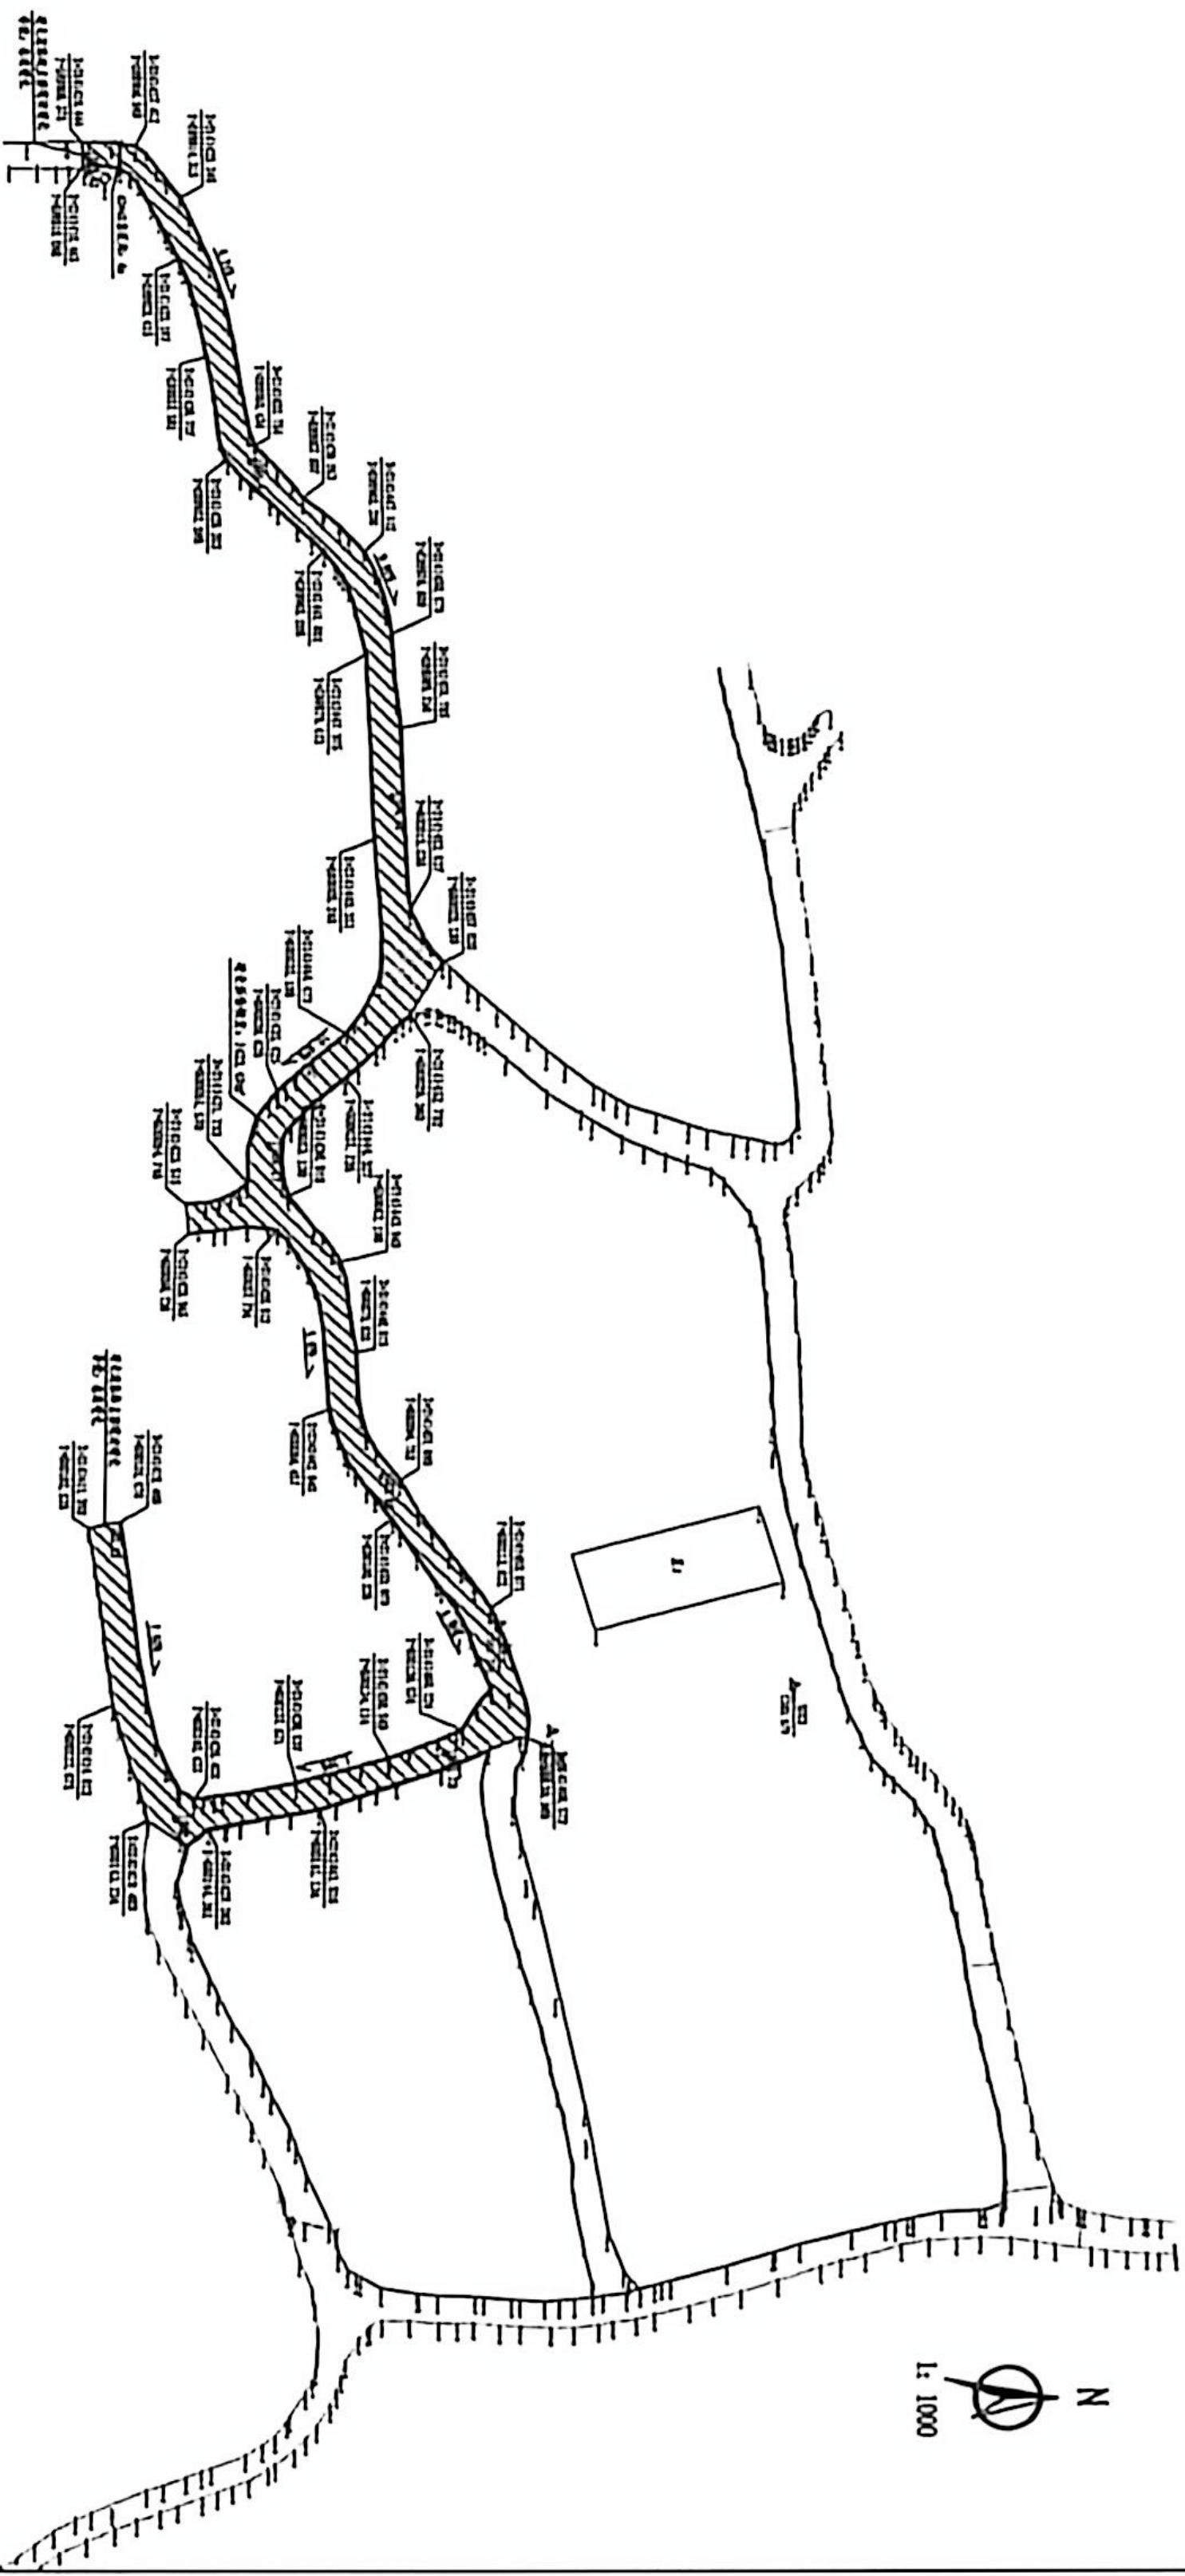

第 1 页 共 5 页
建路工程


- 排水沟
- 现状
- 硬化或绿化恢复

附注:

1. 本图比例为: 1:1000.
2. 本图坐标系采用2000坐标系, 高程系采用国家85高程系.

西桥设计 工程设计市政行业乙级	地址: 贵州省贵安新区综合保税区 电商科创园 B栋6楼610-54号 西桥设计有限公司 资质证书编号: A252031893	备注	建设单位	项目名称	道路平面设计图	设计	项目负责人	审核	日期
	备注 建设单 位 项目编 码 名称 内容 设计 内容 审核 内容 日期	黔东南州榕江县人民政府	林芝加寨镇下寨镇 日玛等村基础设施提升项目	黔东南州榕江县人民政府	榕江县下寨镇 日玛等村基础设施提升项目	榕江县下寨镇 日玛等村基础设施提升项目	榕江县下寨镇 日玛等村基础设施提升项目	榕江县下寨镇 日玛等村基础设施提升项目	榕江县下寨镇 日玛等村基础设施提升项目


贵州省建设工程设计出图专用章
 西桥设计有限公司
 资质等级范围: 市政行业乙级
 证书编号: A252031893 有效期至: 2029年10月

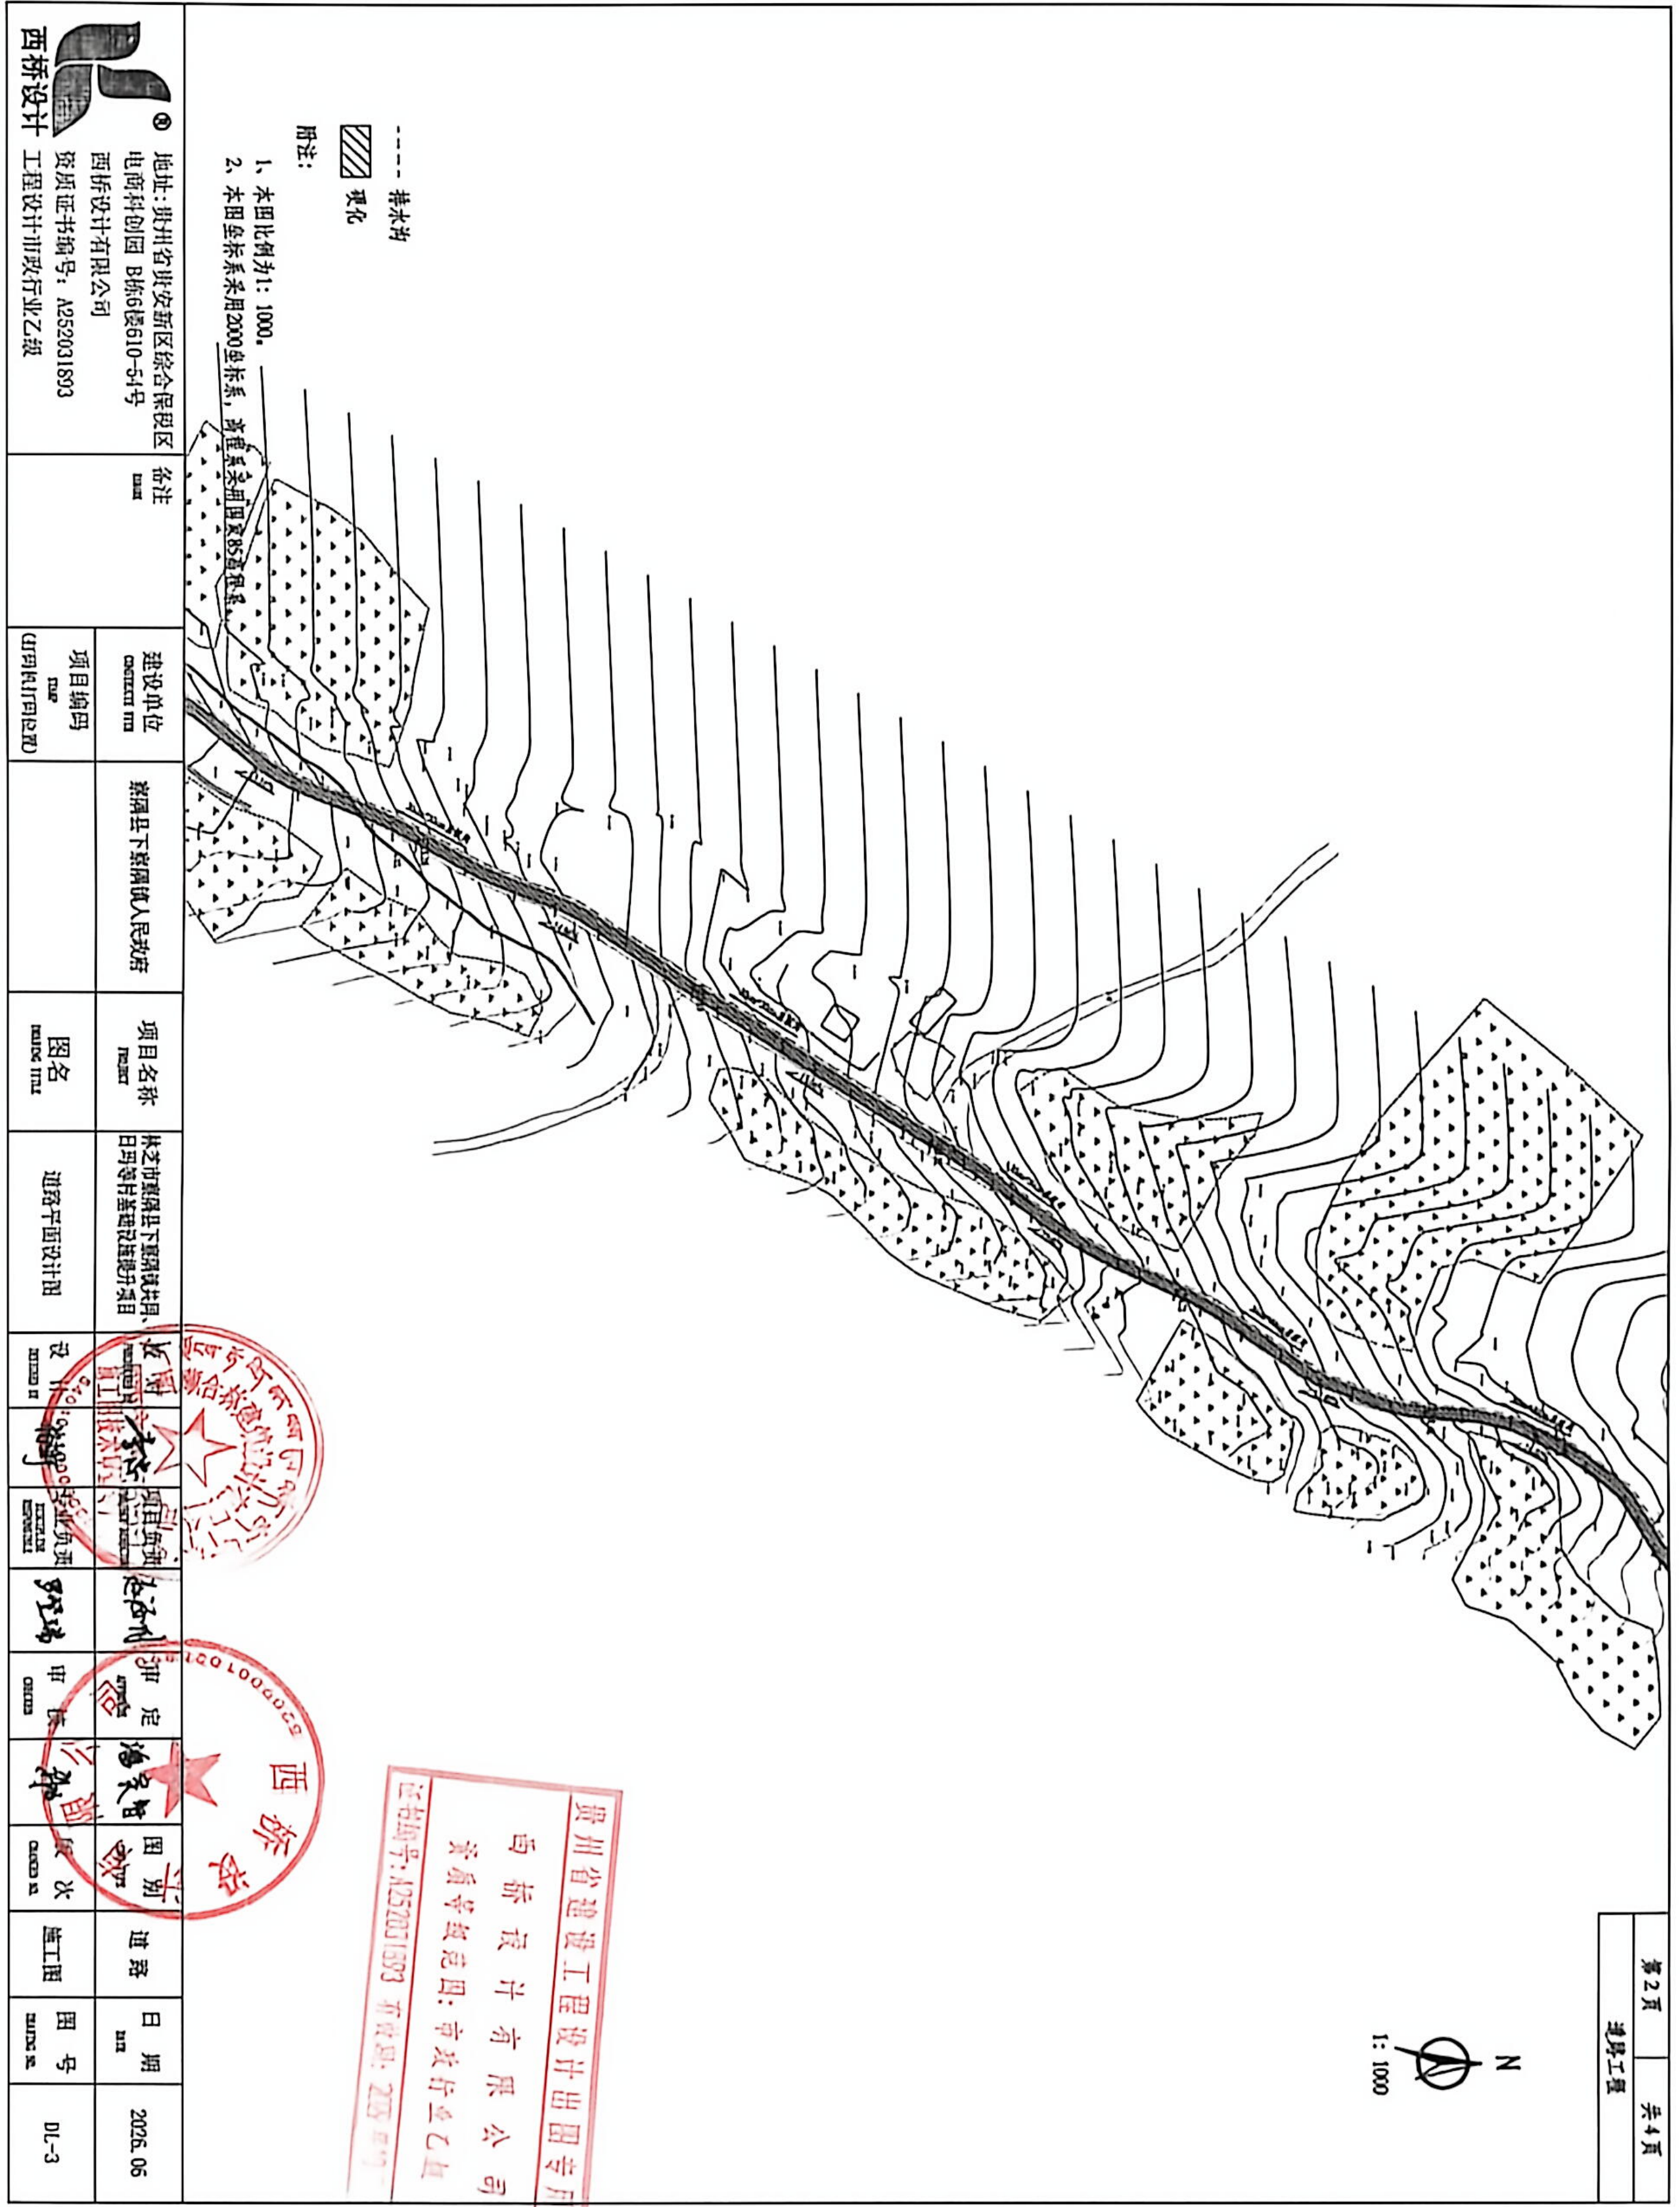

西桥设计 工程设计市政行业乙级	地址：贵州省黔东南州综合保税区 电商科创园 B栋6楼610-54号 西桥设计有限公司 资质证书编号：A252031893		备注	建设单位 CONTRACT UNIT	项目编码 CODE	项目名称 PROJECT	林芝市察隅县下察隅镇镇共月、日玛等村基础设施提升项目	设计 DESIGN BY	审核 CHECK BY	审定 CHECKED BY	日期 DATE	图号 DRAWING NO.
	察隅县下察隅镇人民政府	项目编码 CODE	项目名称 PROJECT	道路平面设计图	设计 DESIGN BY	审核 CHECK BY	审定 CHECKED BY	日期 DATE	图号 DRAWING NO.	2026.06	DL-3	


道路总平面图

第 3 页 共 4 页
道路工程

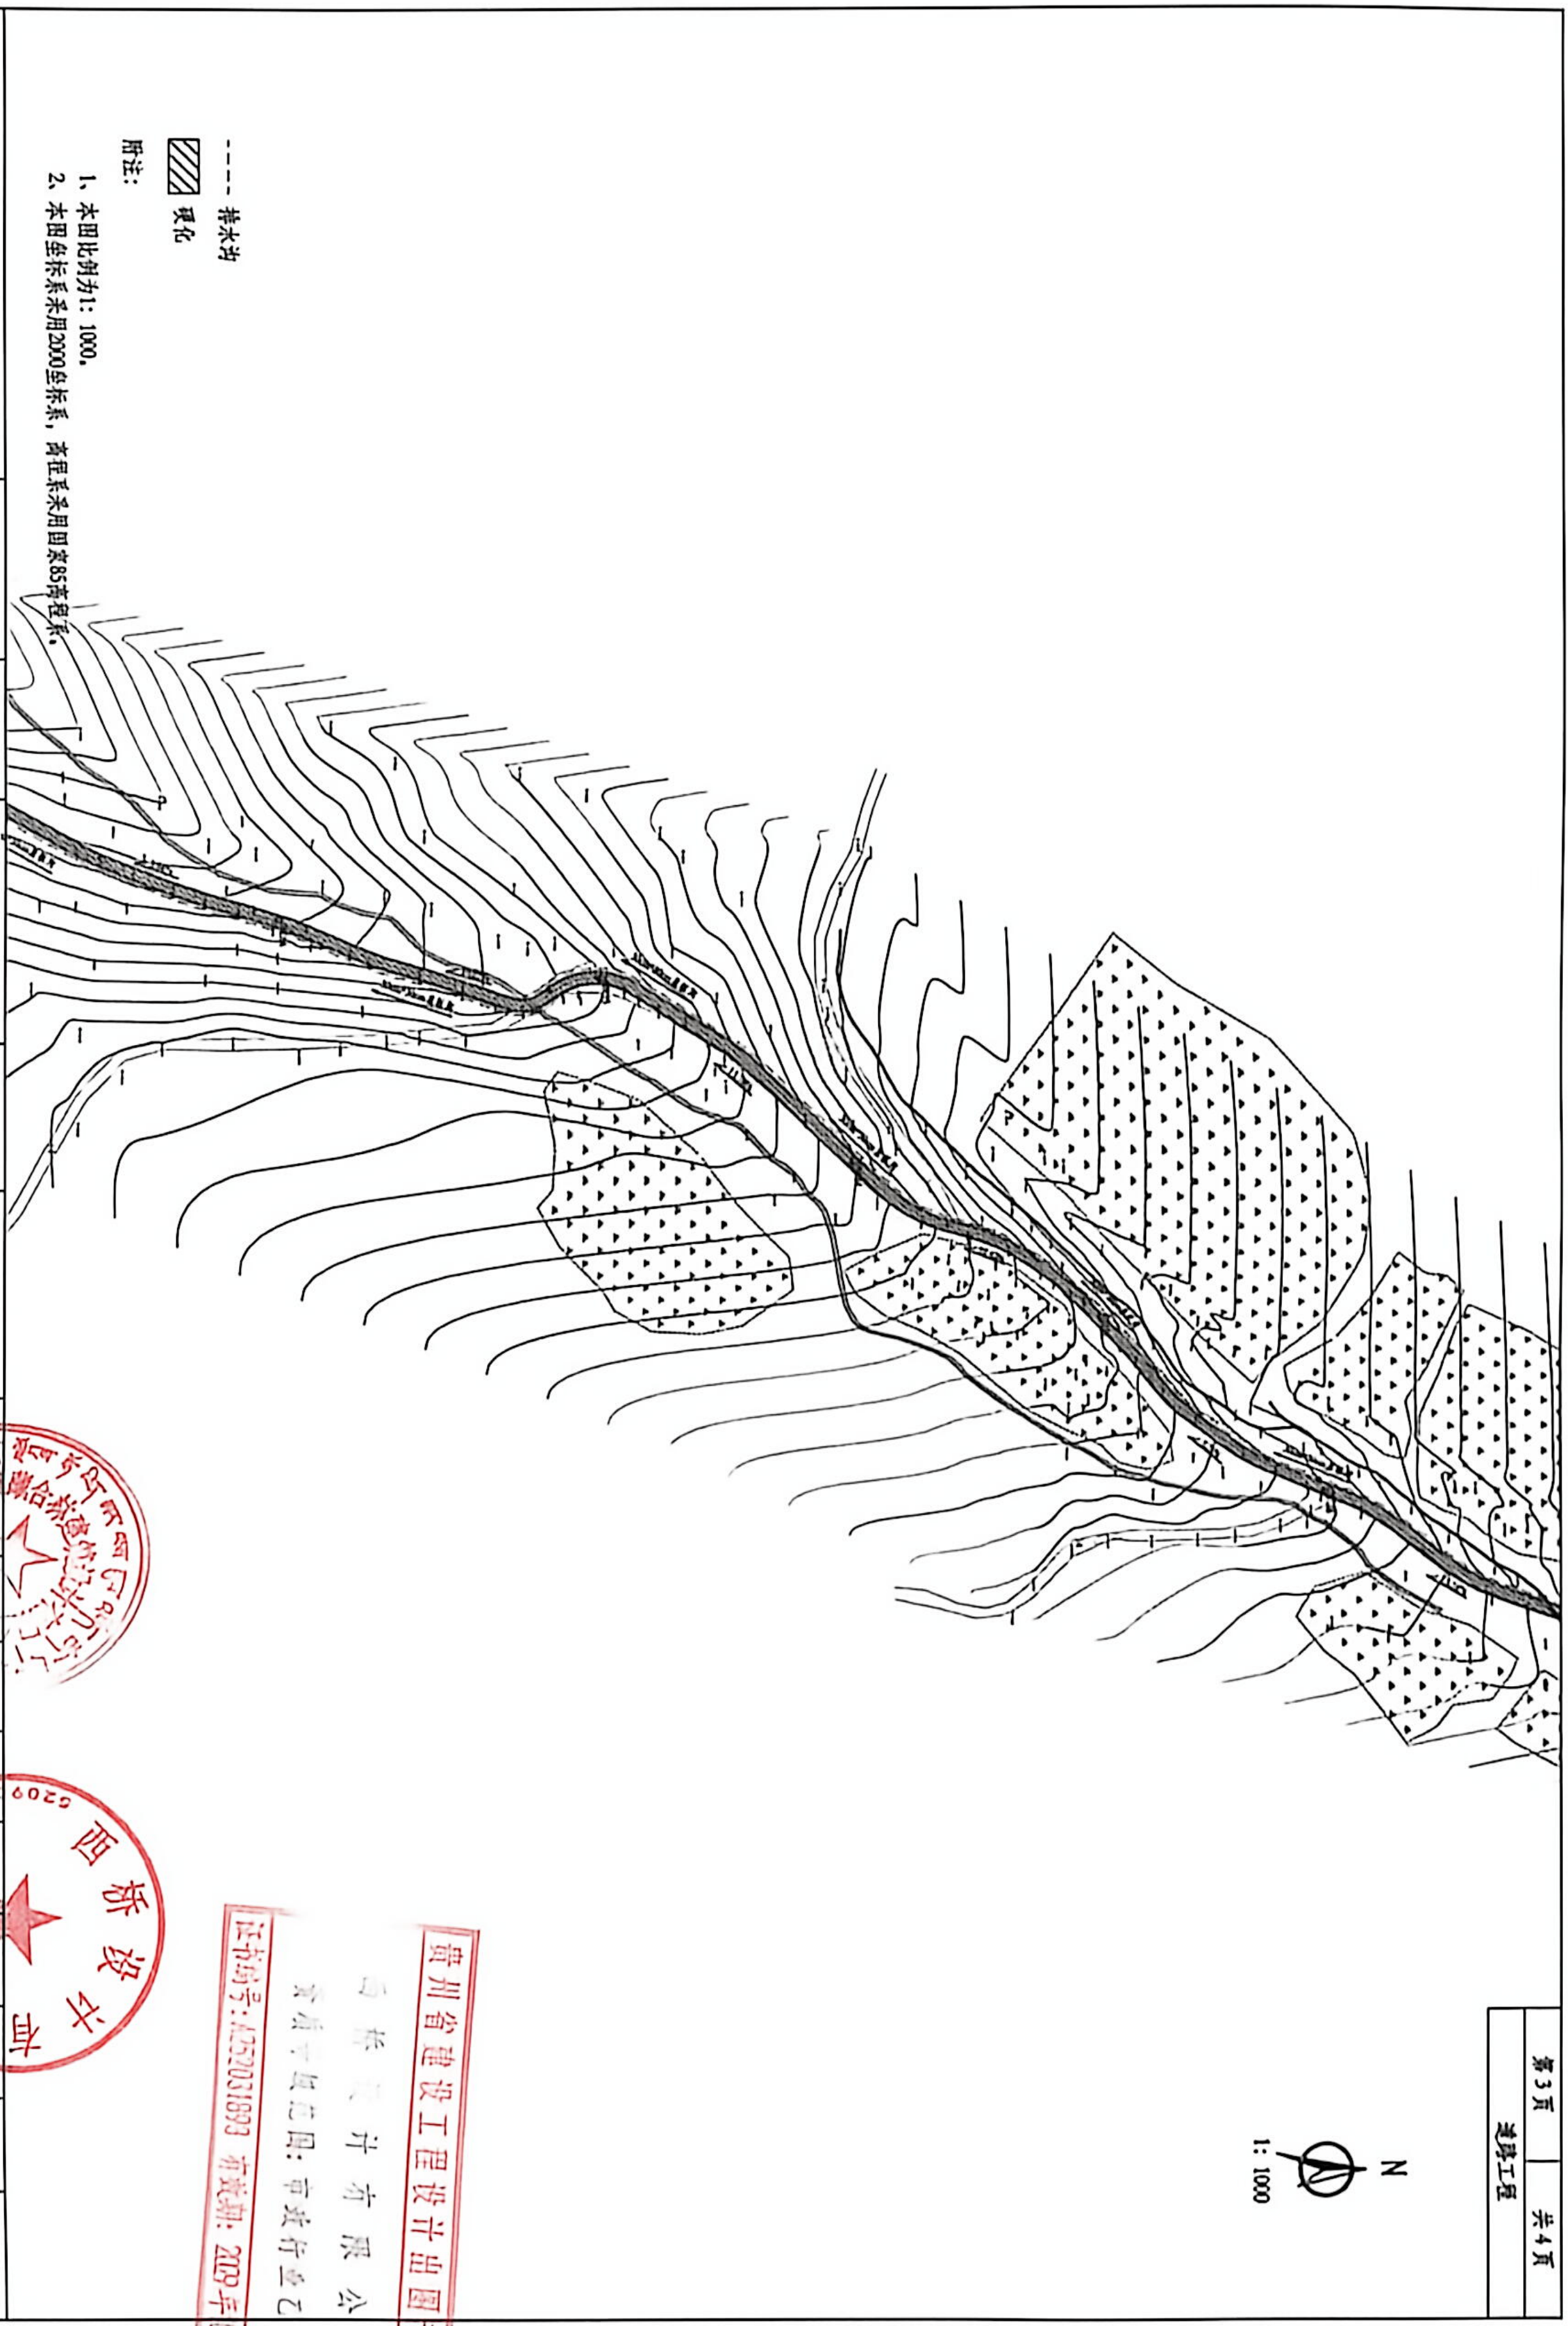

- 排水沟
 坡化
- 附注：
 1、本图比例为：1:1000。
 2、本图坐标系采用2000坐标系，高程系采用国家85高程系。

贵州省建设工程设计出图专用章
 西桥设计有限公司
 资质证书编号：A252031893 有效期：2019年01月8日

 西桥设计 地址：贵州省贵安新区综合保税区 电商科创园 B栋6楼610-54号 西桥设计有限公司 资质证书编号：A252031893 工程设计市政行业乙级	备注	建设单位	项目名称	图名	设计	审核	日期
	桐梓县下寨镇镇人民政府 桐梓市桐梓县下寨镇镇共居、 日马湾村基础设施提升项目 道路平面设计图 设计 审核 日期 2026.06	桐梓县下寨镇镇人民政府	桐梓县下寨镇镇人民政府	桐梓市桐梓县下寨镇镇共居、 日马湾村基础设施提升项目	道路平面设计图	设计 审核	审核 日期

